

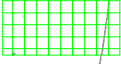
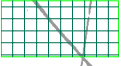

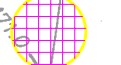


Remont dróg na osiedlu w Tułowicach

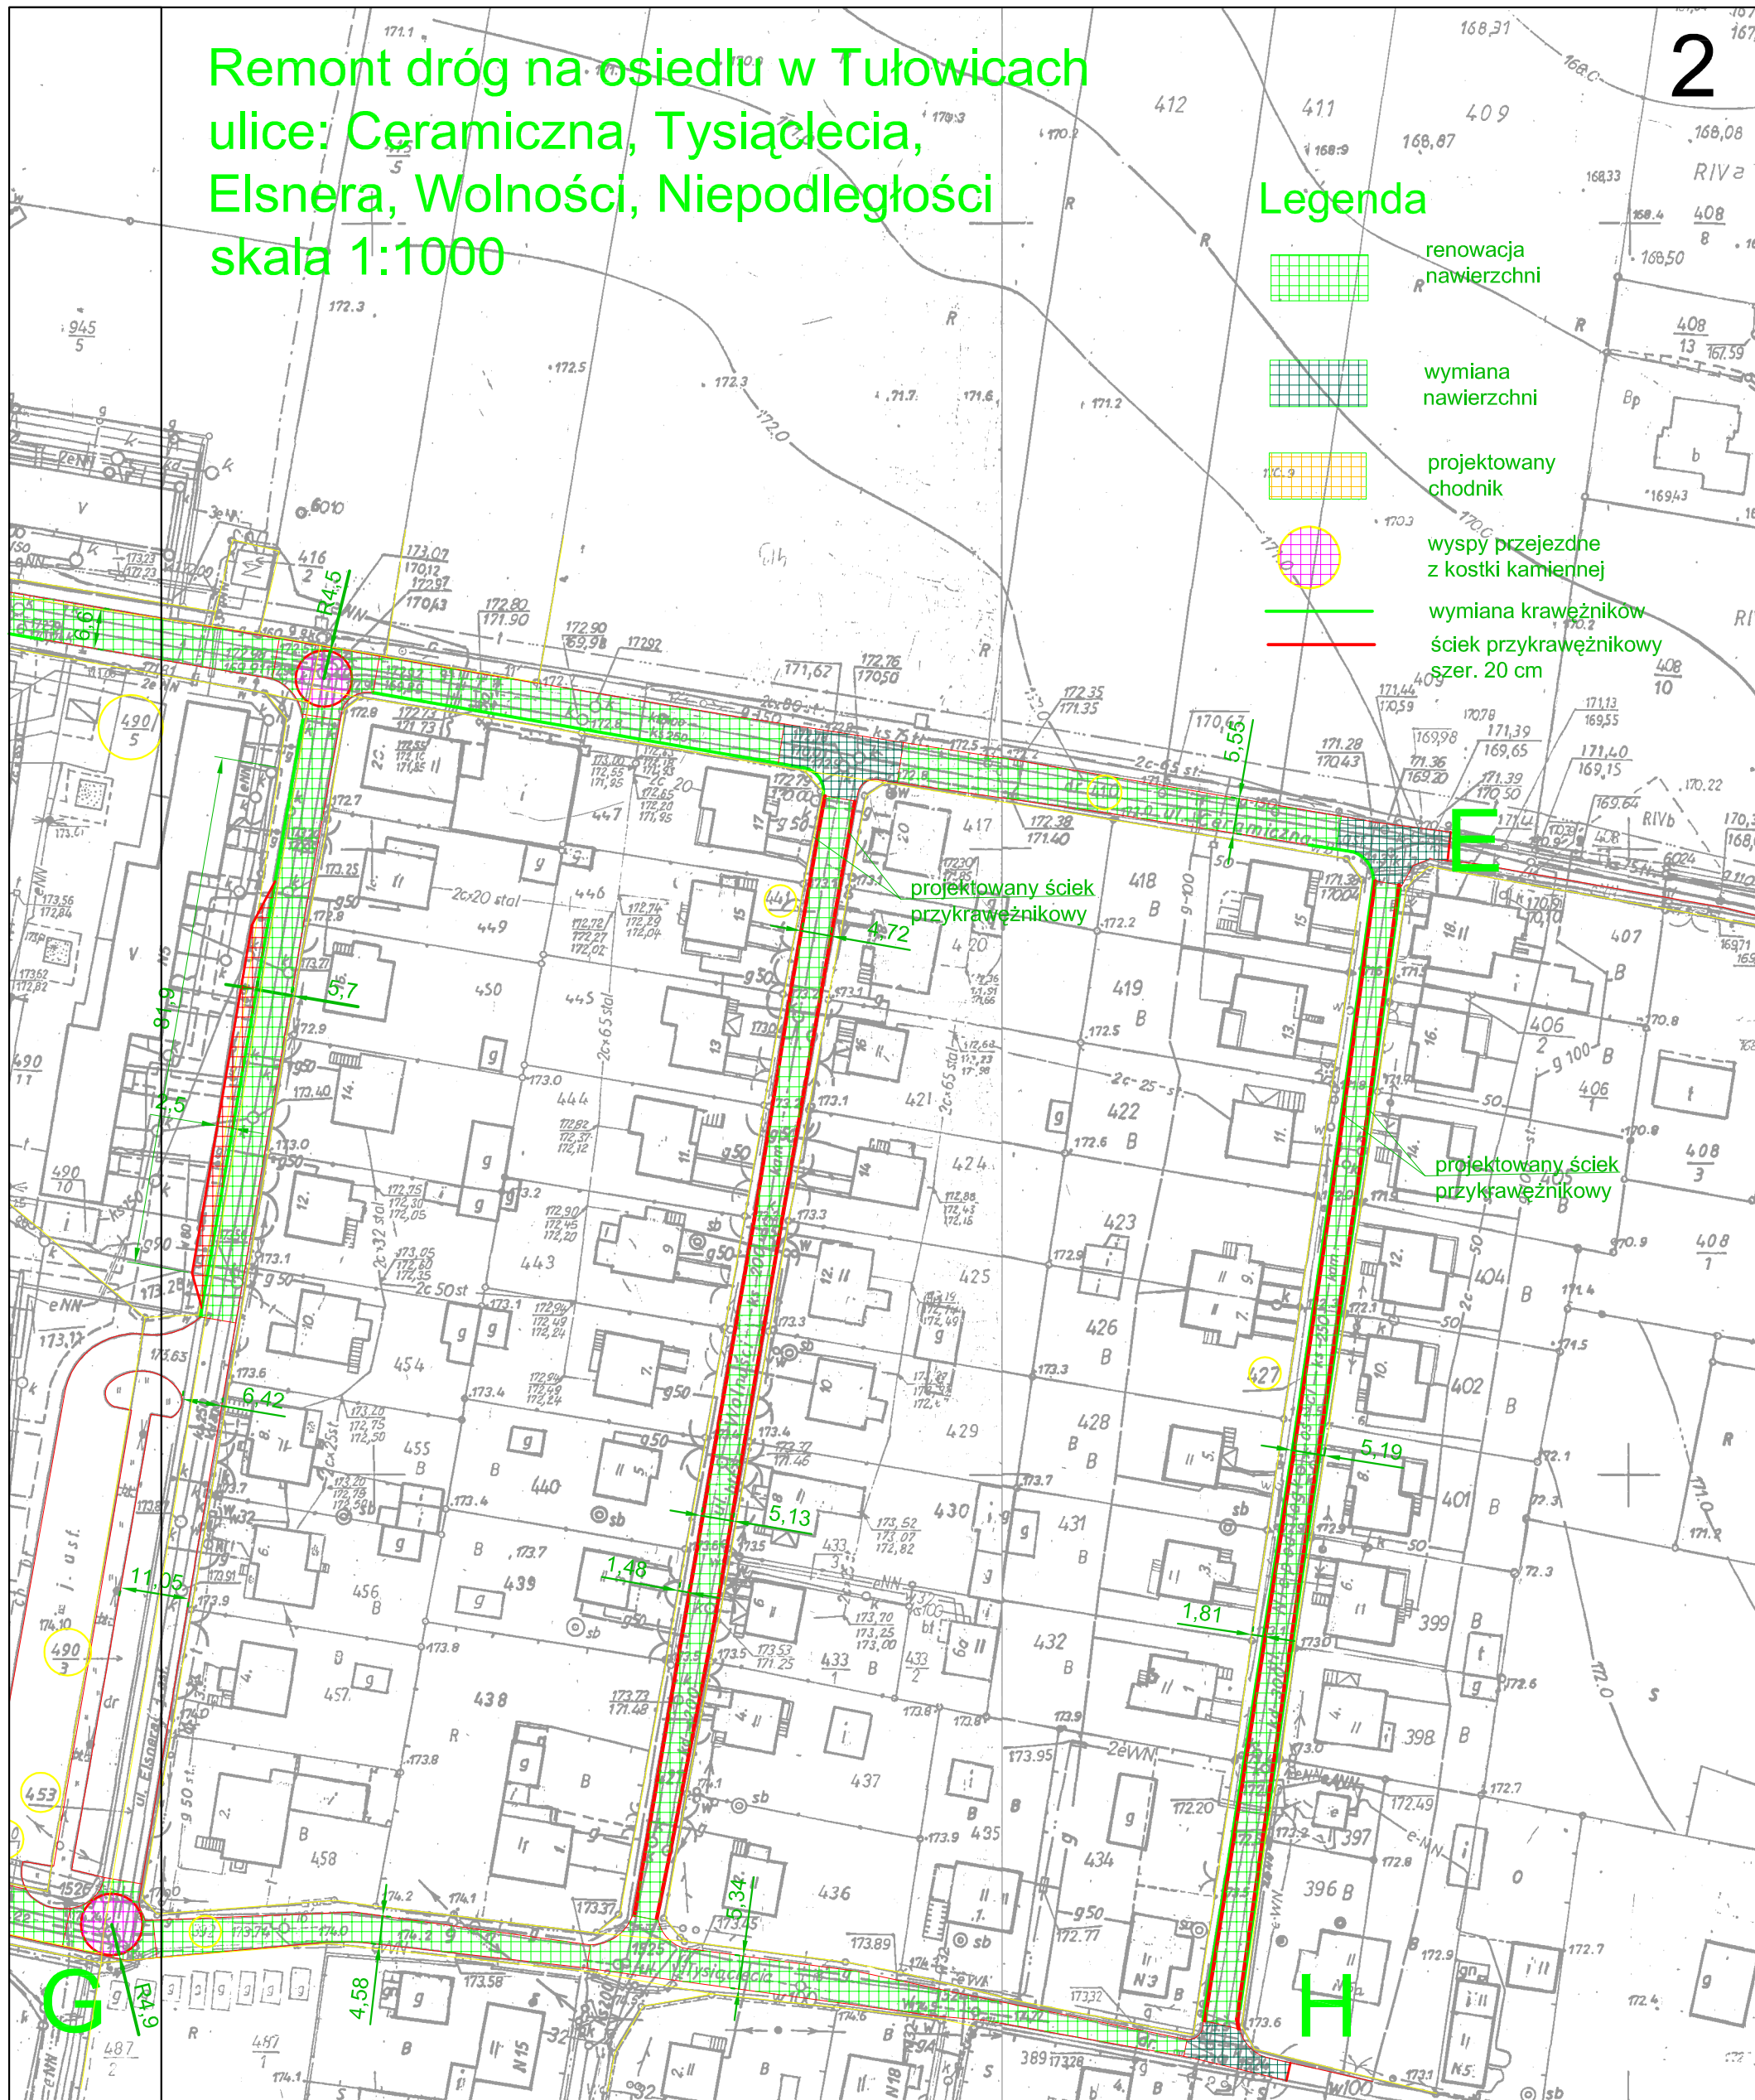
ulice: Ceramiczna, Tysiąclecia,
Elsnera, Wolności, Niepodległości

skala 1:1000

2

Legenda

-  renowacja nawierzchni
-  wymiana nawierzchni
-  projektowany chodnik
-  wyspy przejazdne z kostki kamiennej
-  wymiana krawężników
-  ściek przykrawężnikowy szer. 20 cm



	Jednostka projektująca: BUDOWNICTWO OGÓLNE mgr inż. Agata Rybczyńska 49-100 Gniomodlin, ul. Chopina 9	Zamawiający: GMINA TUŁOWICE ul. Szkolna 1, 49-130 Tułowice
Temat: Remont dróg gminnych w Tułowicach ulice: Ceramiczna, Elsnera, Tysiąclecia, Wolności, Niepodległości Na działkach: 1013/1, 1012/1, 1012/2, 1012/3, 1012/4, 1012/5, 1009, 502/3, 501/3, 500/5, 494/2, 493/6, 492/5, 492/8, 491/3, 491/6, 490/1, 490/3, 490/5, 489/1, 453, 441, 427, 410, 392		
Rys. 1.2 Projekt zagospodarowania terenu		Skala 1:1000
projektant branży drogowej: mgr inż. Piotr Rybczyński opracowanie: mgr inż. Agata Rybczyńska	Uprawnienia: 237/94/OP 21.08.2014	