
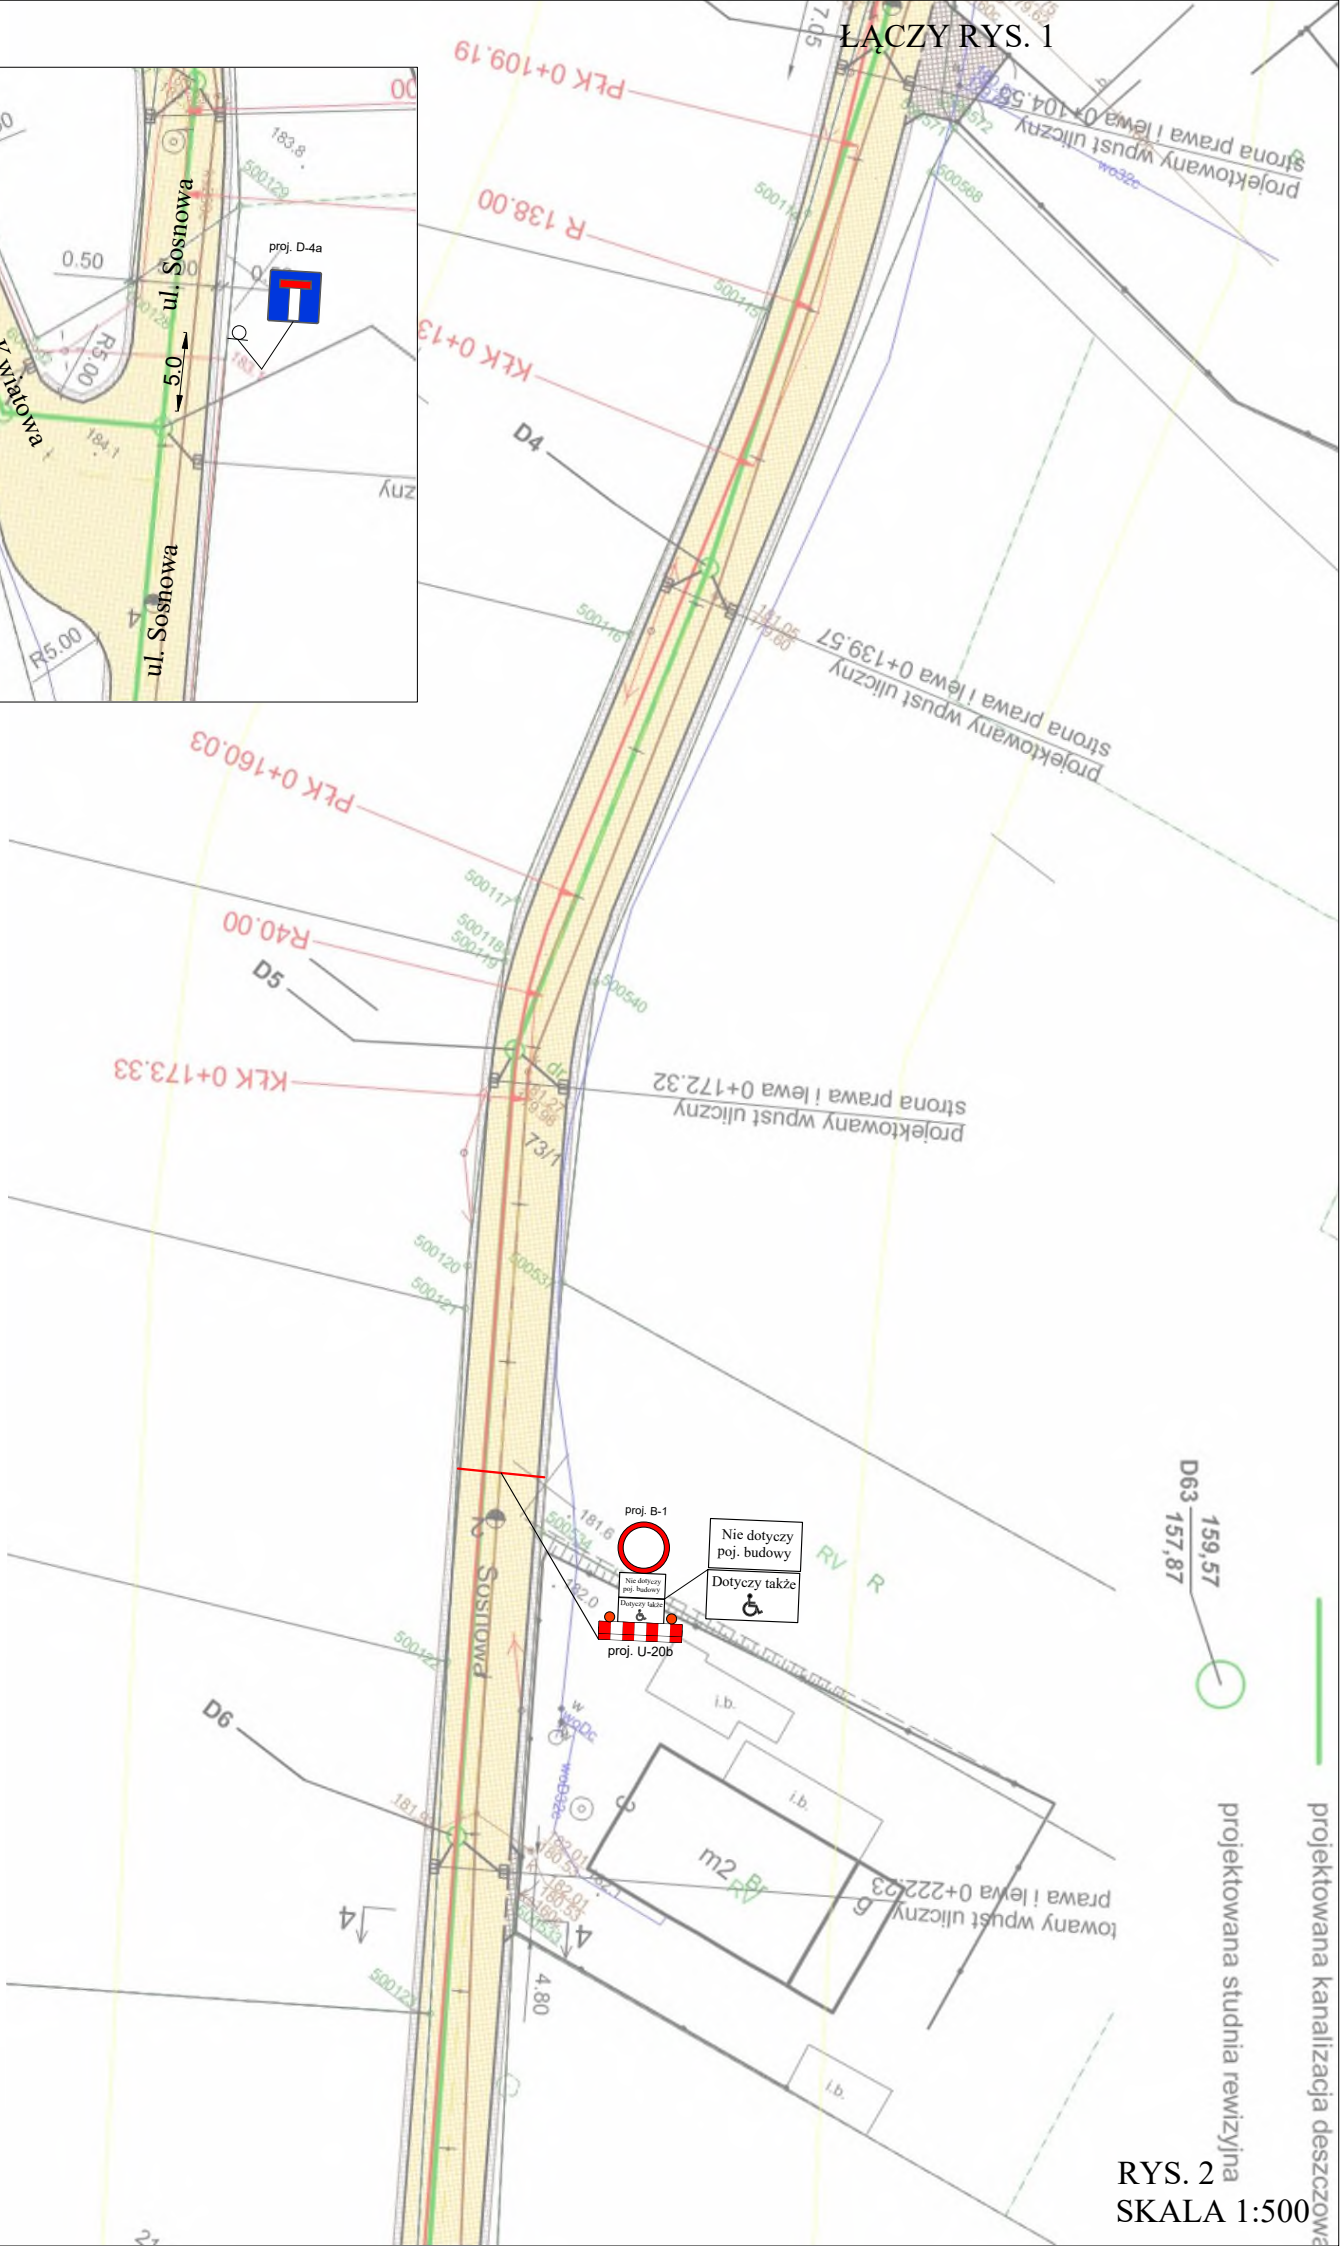



Początek opracowania ul. Sosnowa km 0+003

LĄCZY RYS. 2

RYS 1
SKALA 1:500

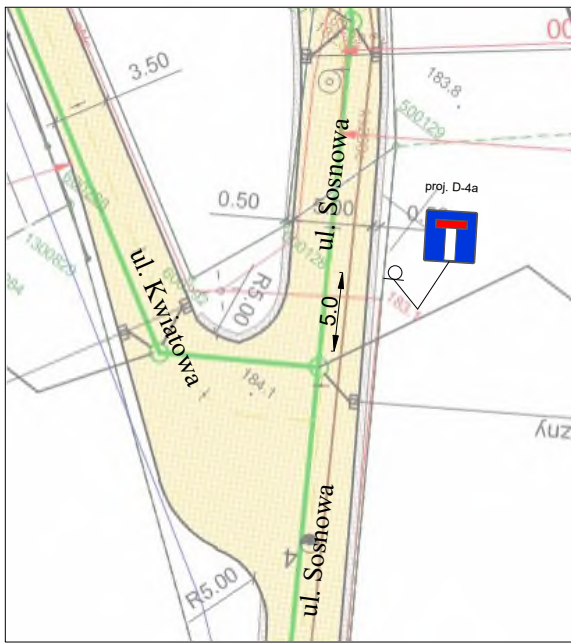

RYS. 2
SKALA 1:500

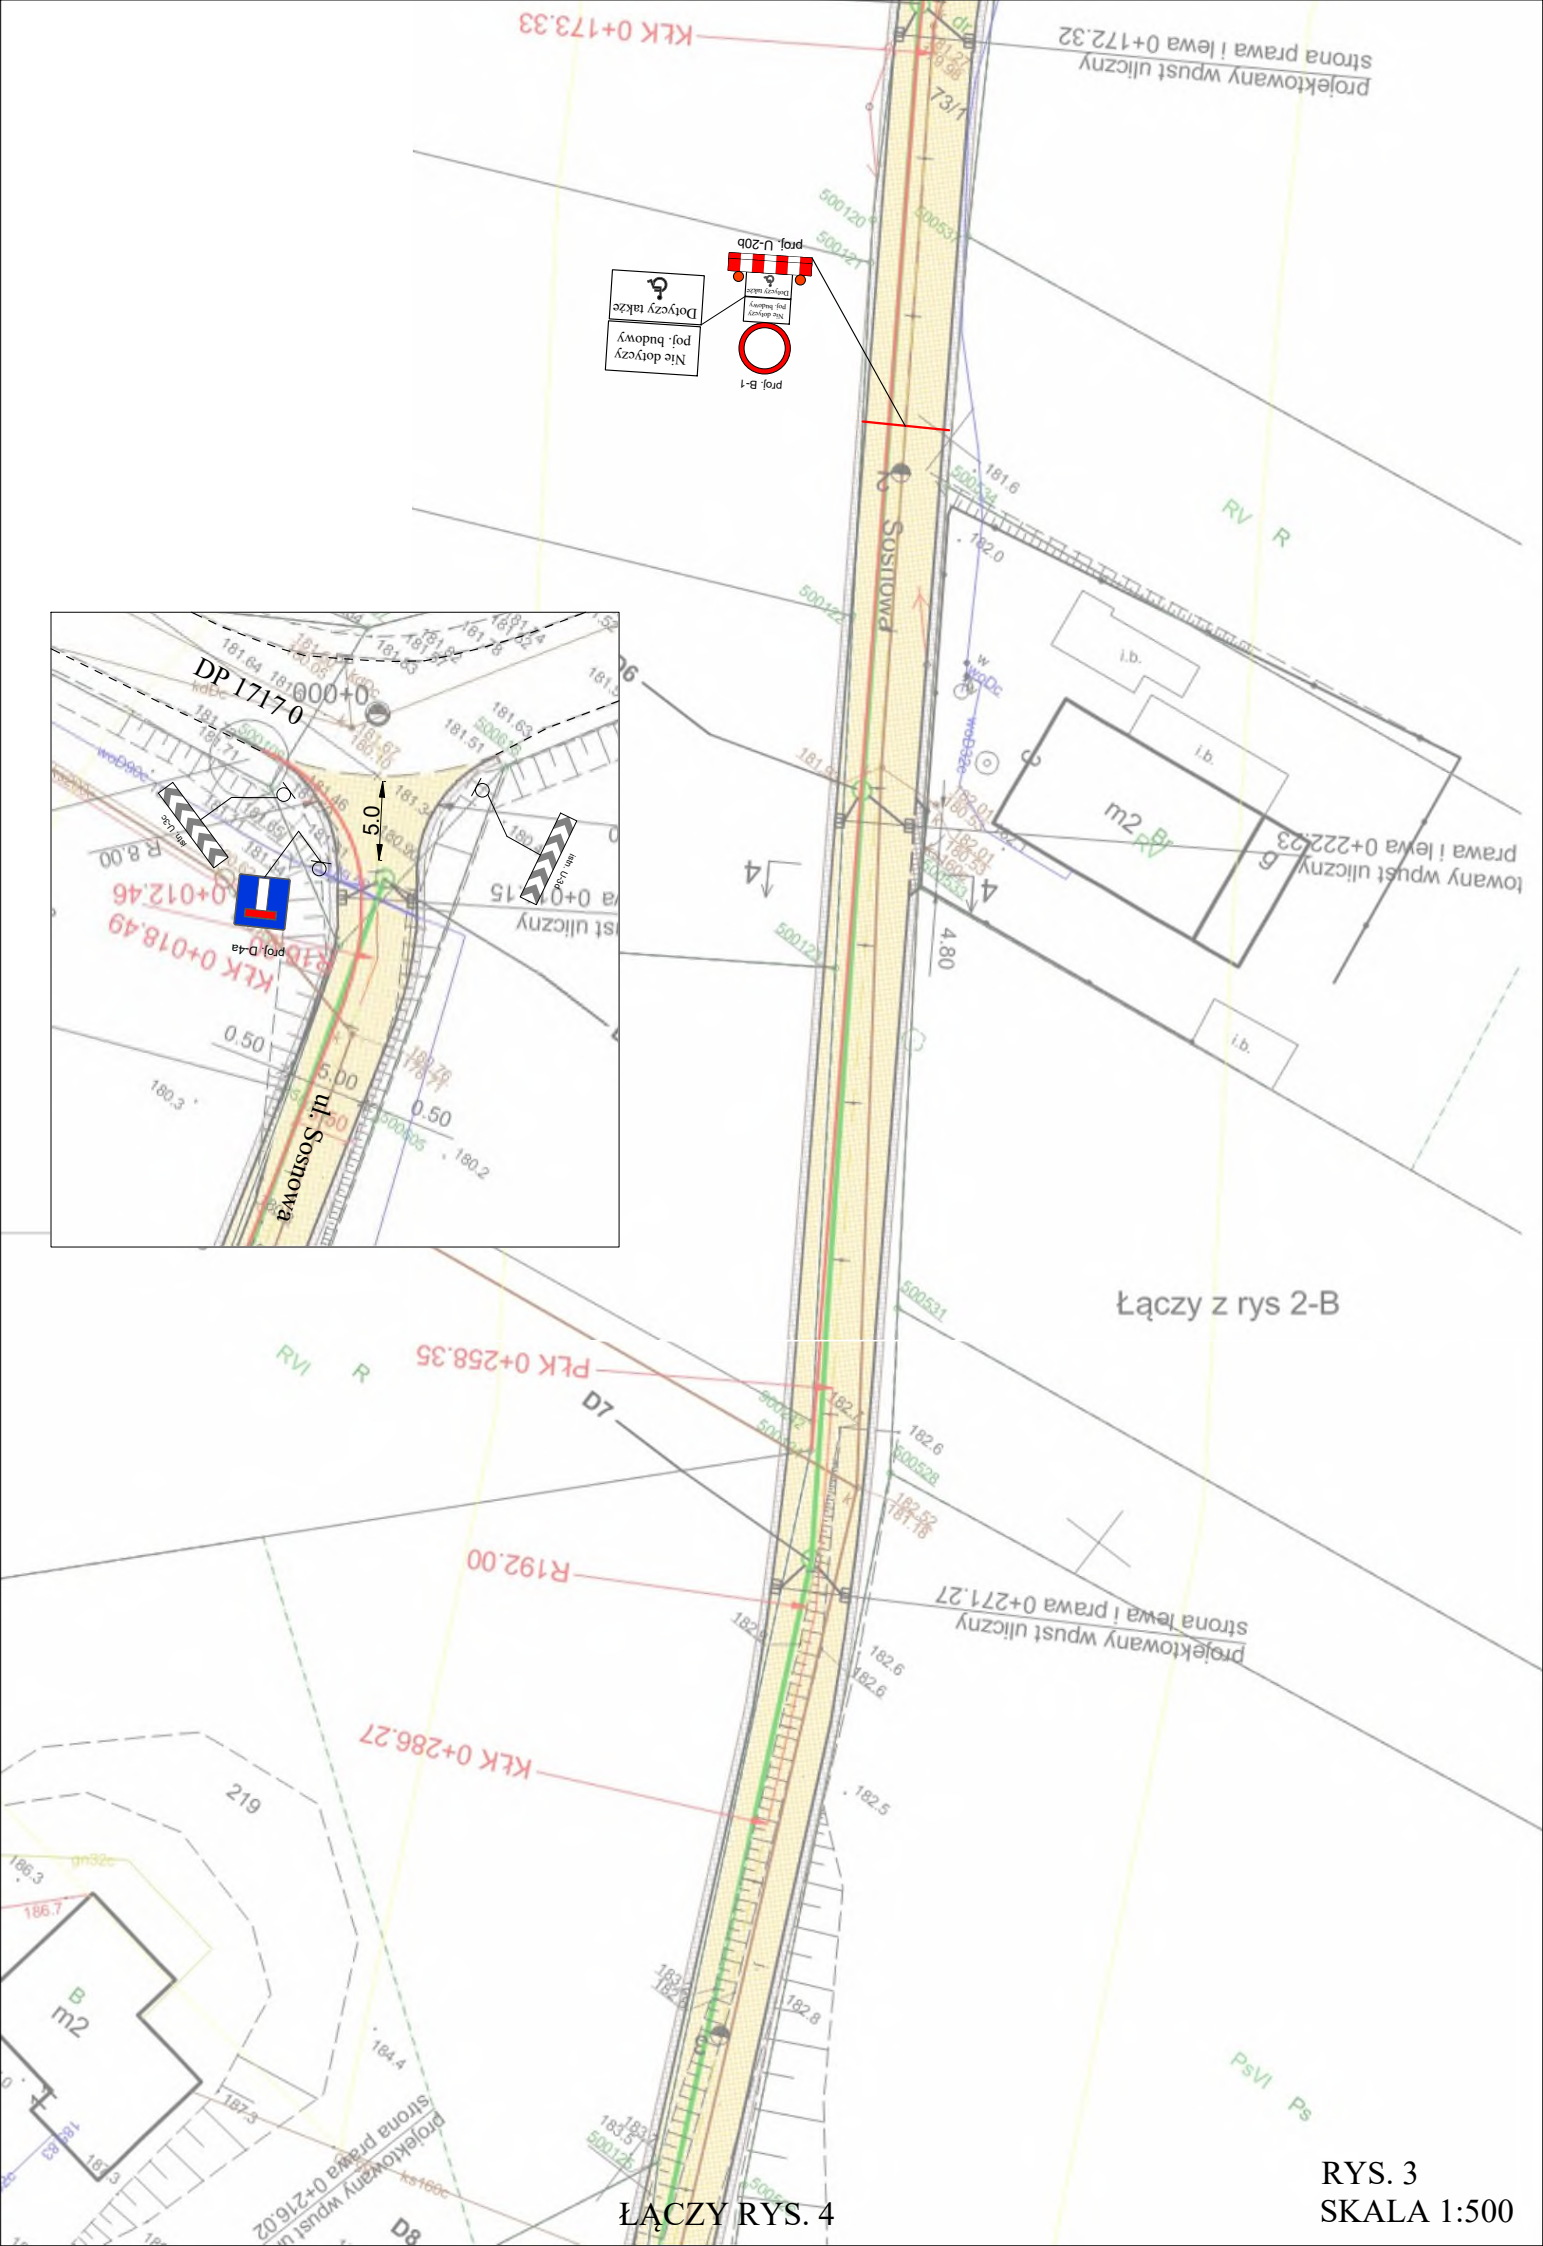


Nie dotyczy
 poj. budowy
 Dotyczy także



Łączy z rys 2-B

ŁĄCZY RYS. 4

RYS. 3
 SKALA 1:500

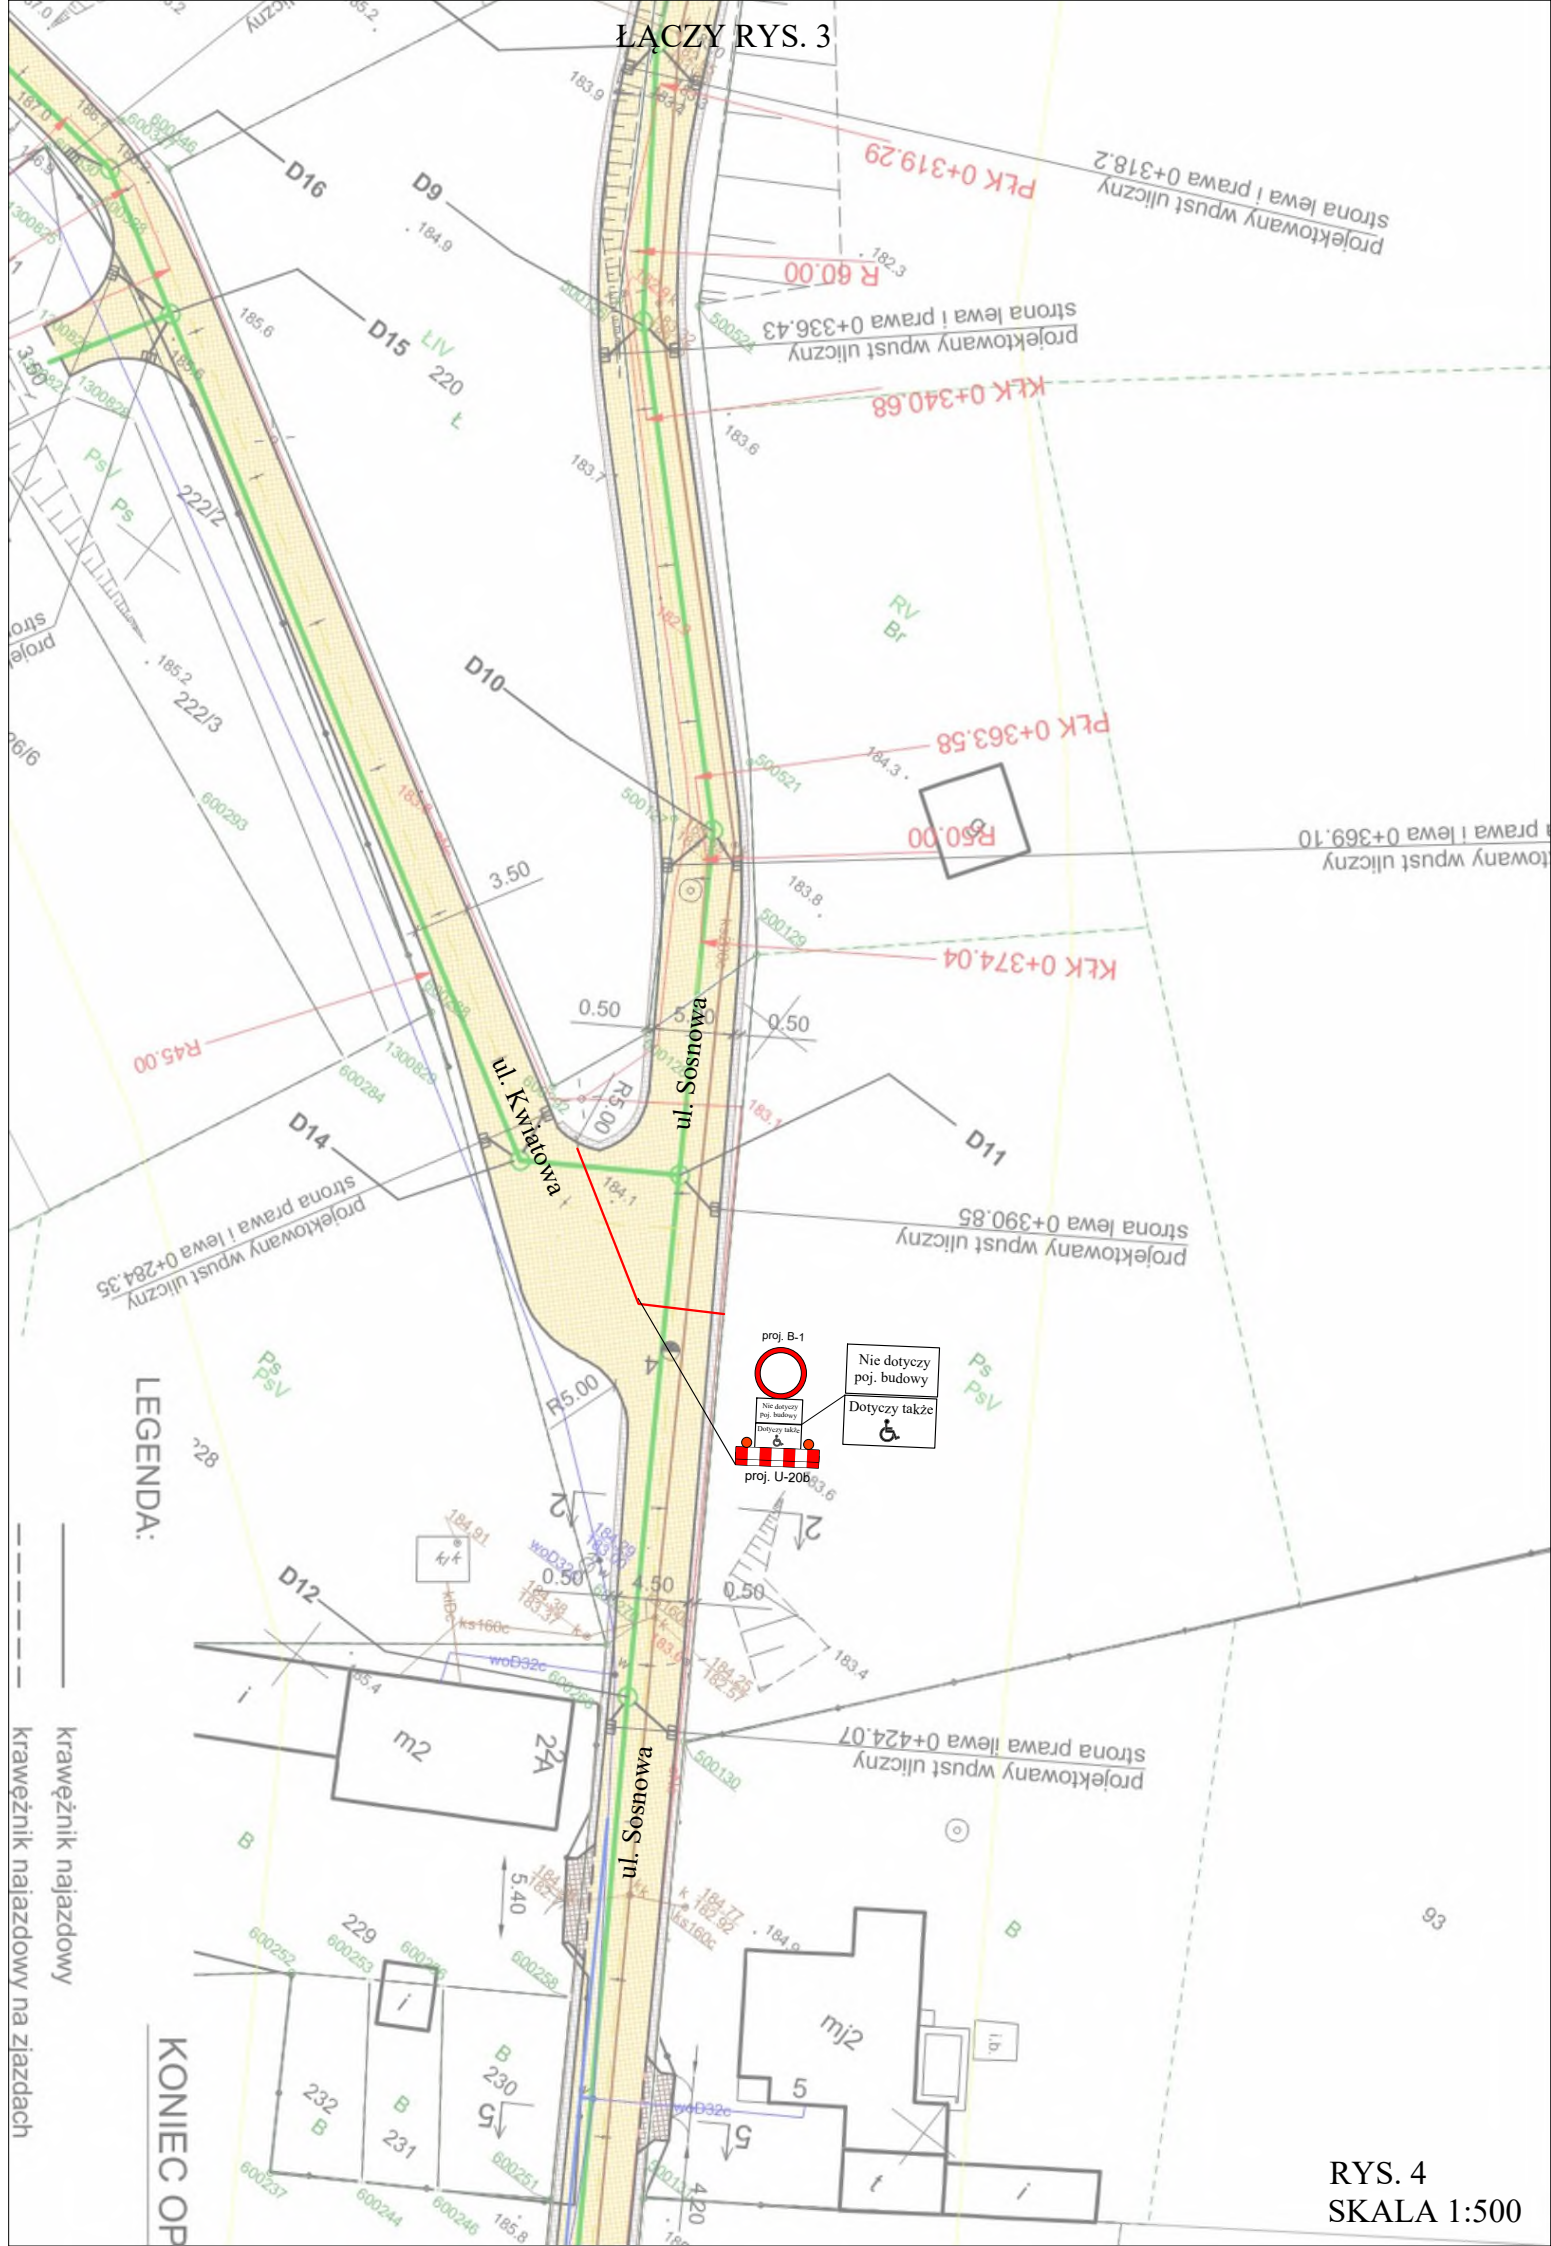

LEGENDA:

krawężnik najazdowy
krawężnik najazdowy na chodniku

KONIEC OP

proj. B-1
Nie dotyczy poj. budowy
Dotyczy także

proj. U-20b
Nie dotyczy poj. budowy
Dotyczy także

Nie dotyczy poj. budowy
Dotyczy także




ŁĄCZY RYS. 5

ŁĄCZY RYS. 6

ŁĄCZY RYS. 5
ŁĄCZY RYS. 6


RYS. 5
SKALA 1:500

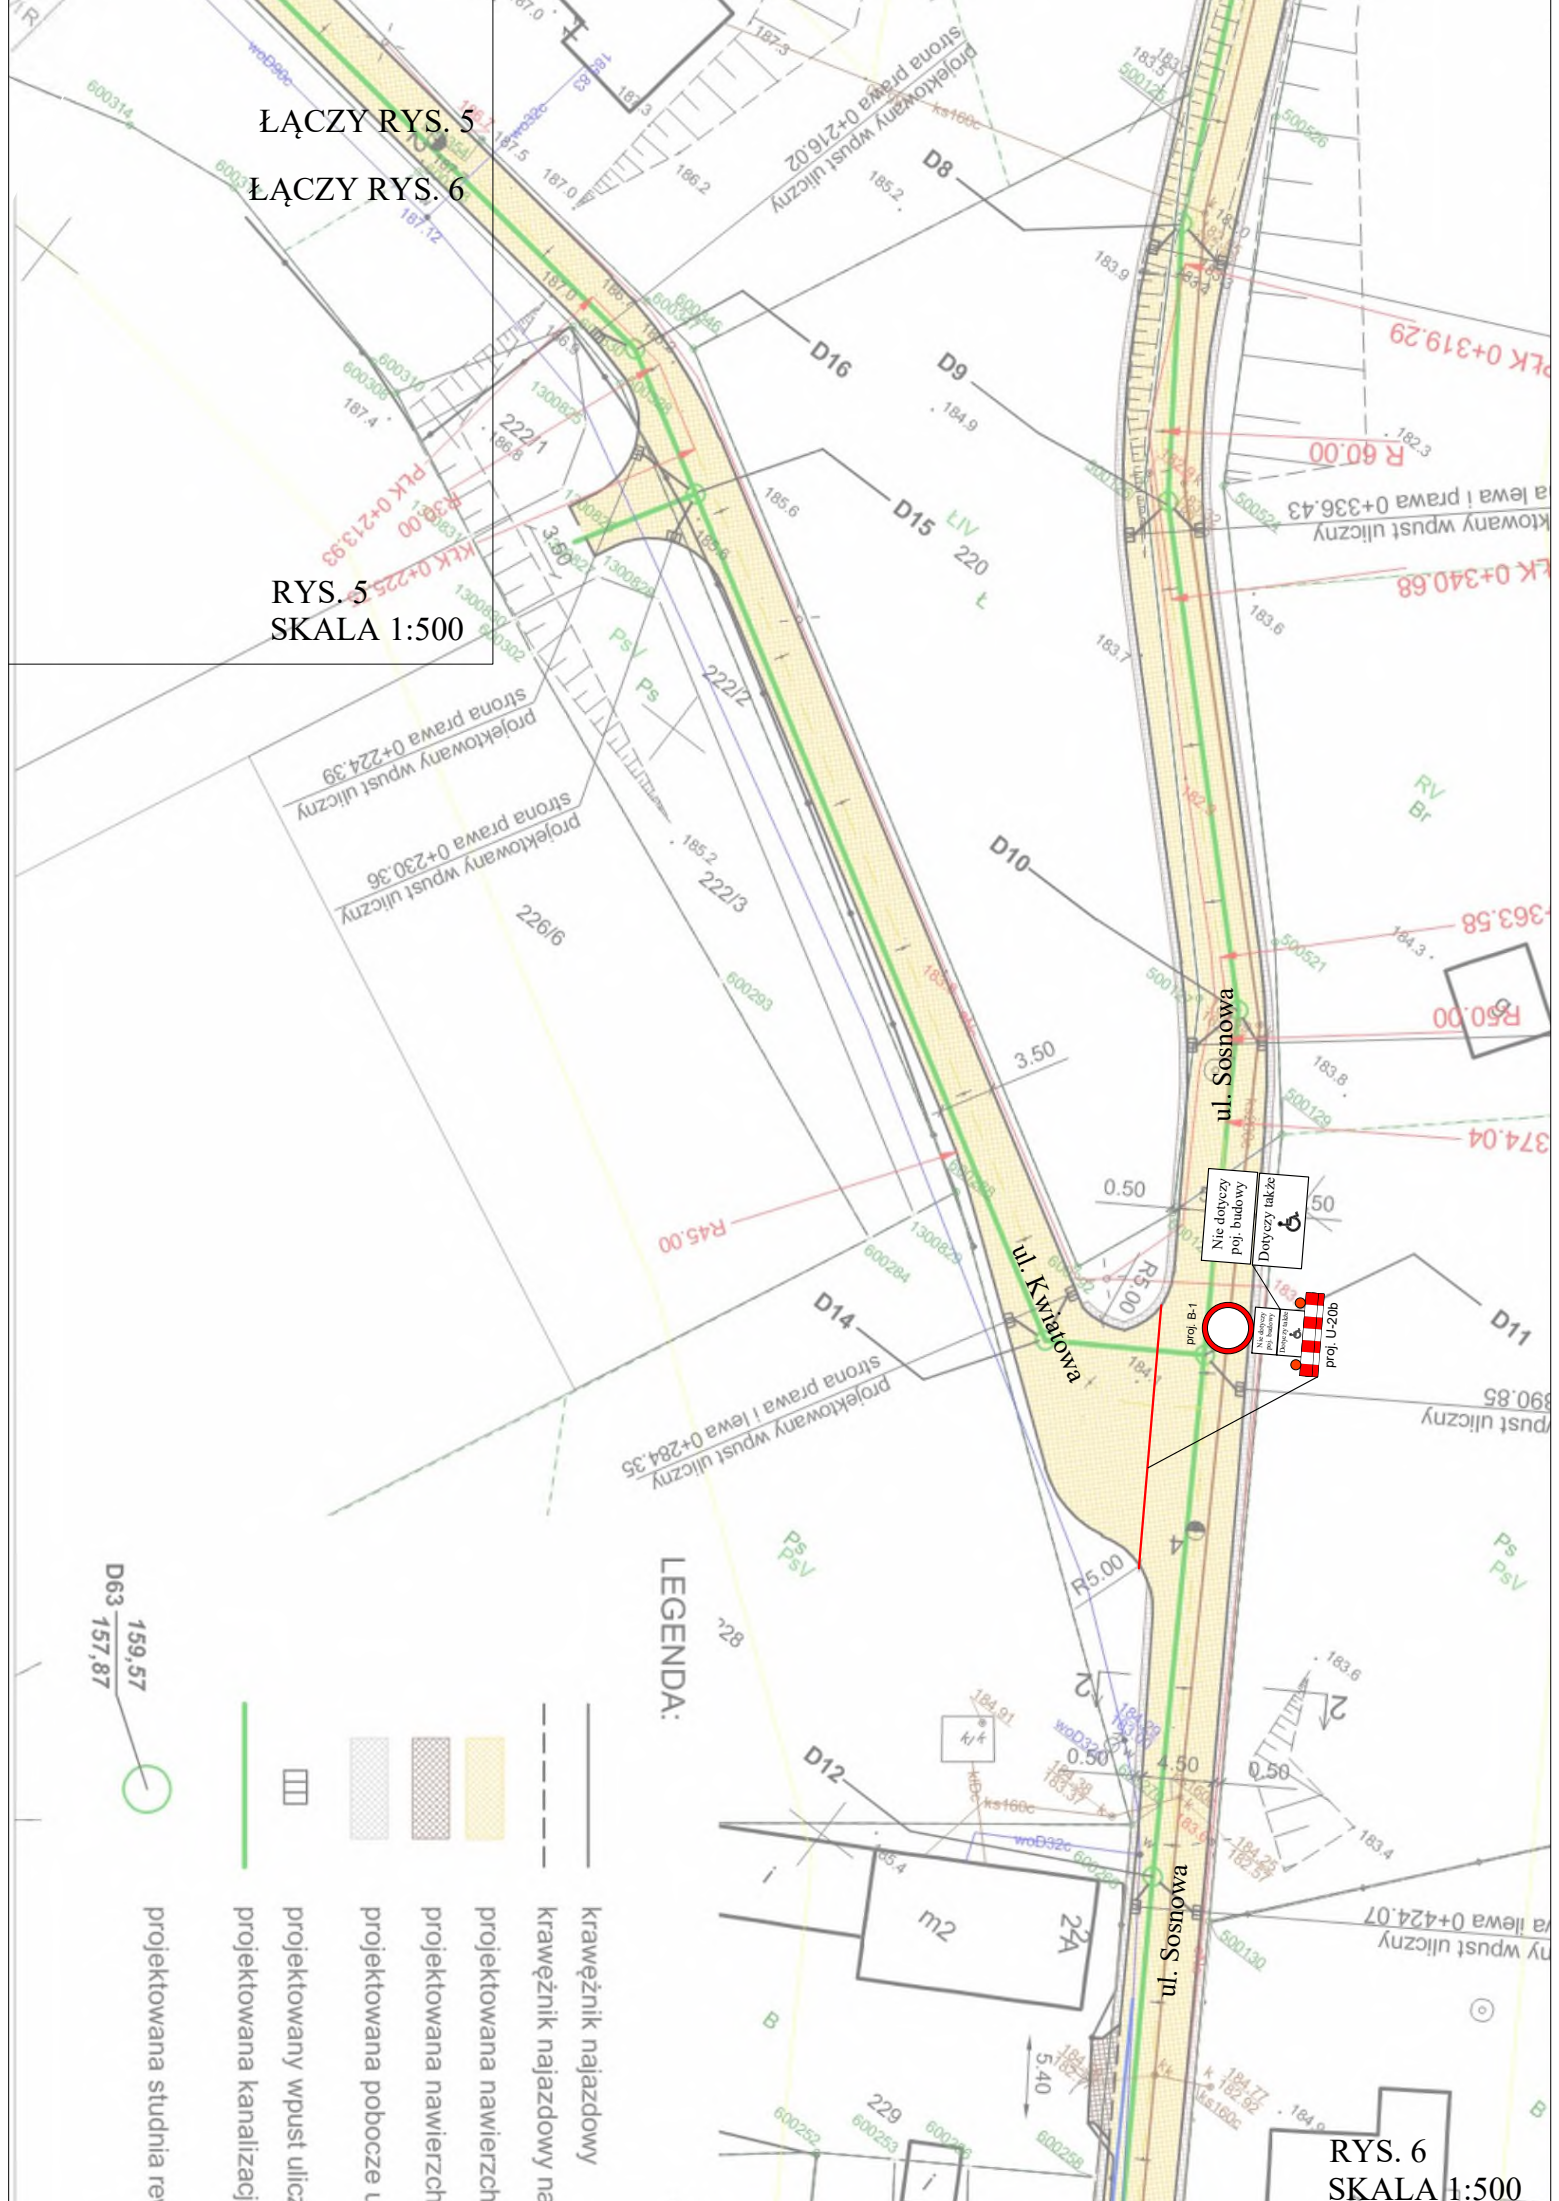

LEGENDA:

- krawężnik najazdowy
- krawężnik najazdowy na zjazd
- projektowana nawierzchnia
- projektowana nawierzchnia
- projektowana pobocze ulicy
- projektowany wpust uliczny
- projektowana kanalizacja
- projektowana studnia rewizyjna

RYS. 6
SKALA 1:500

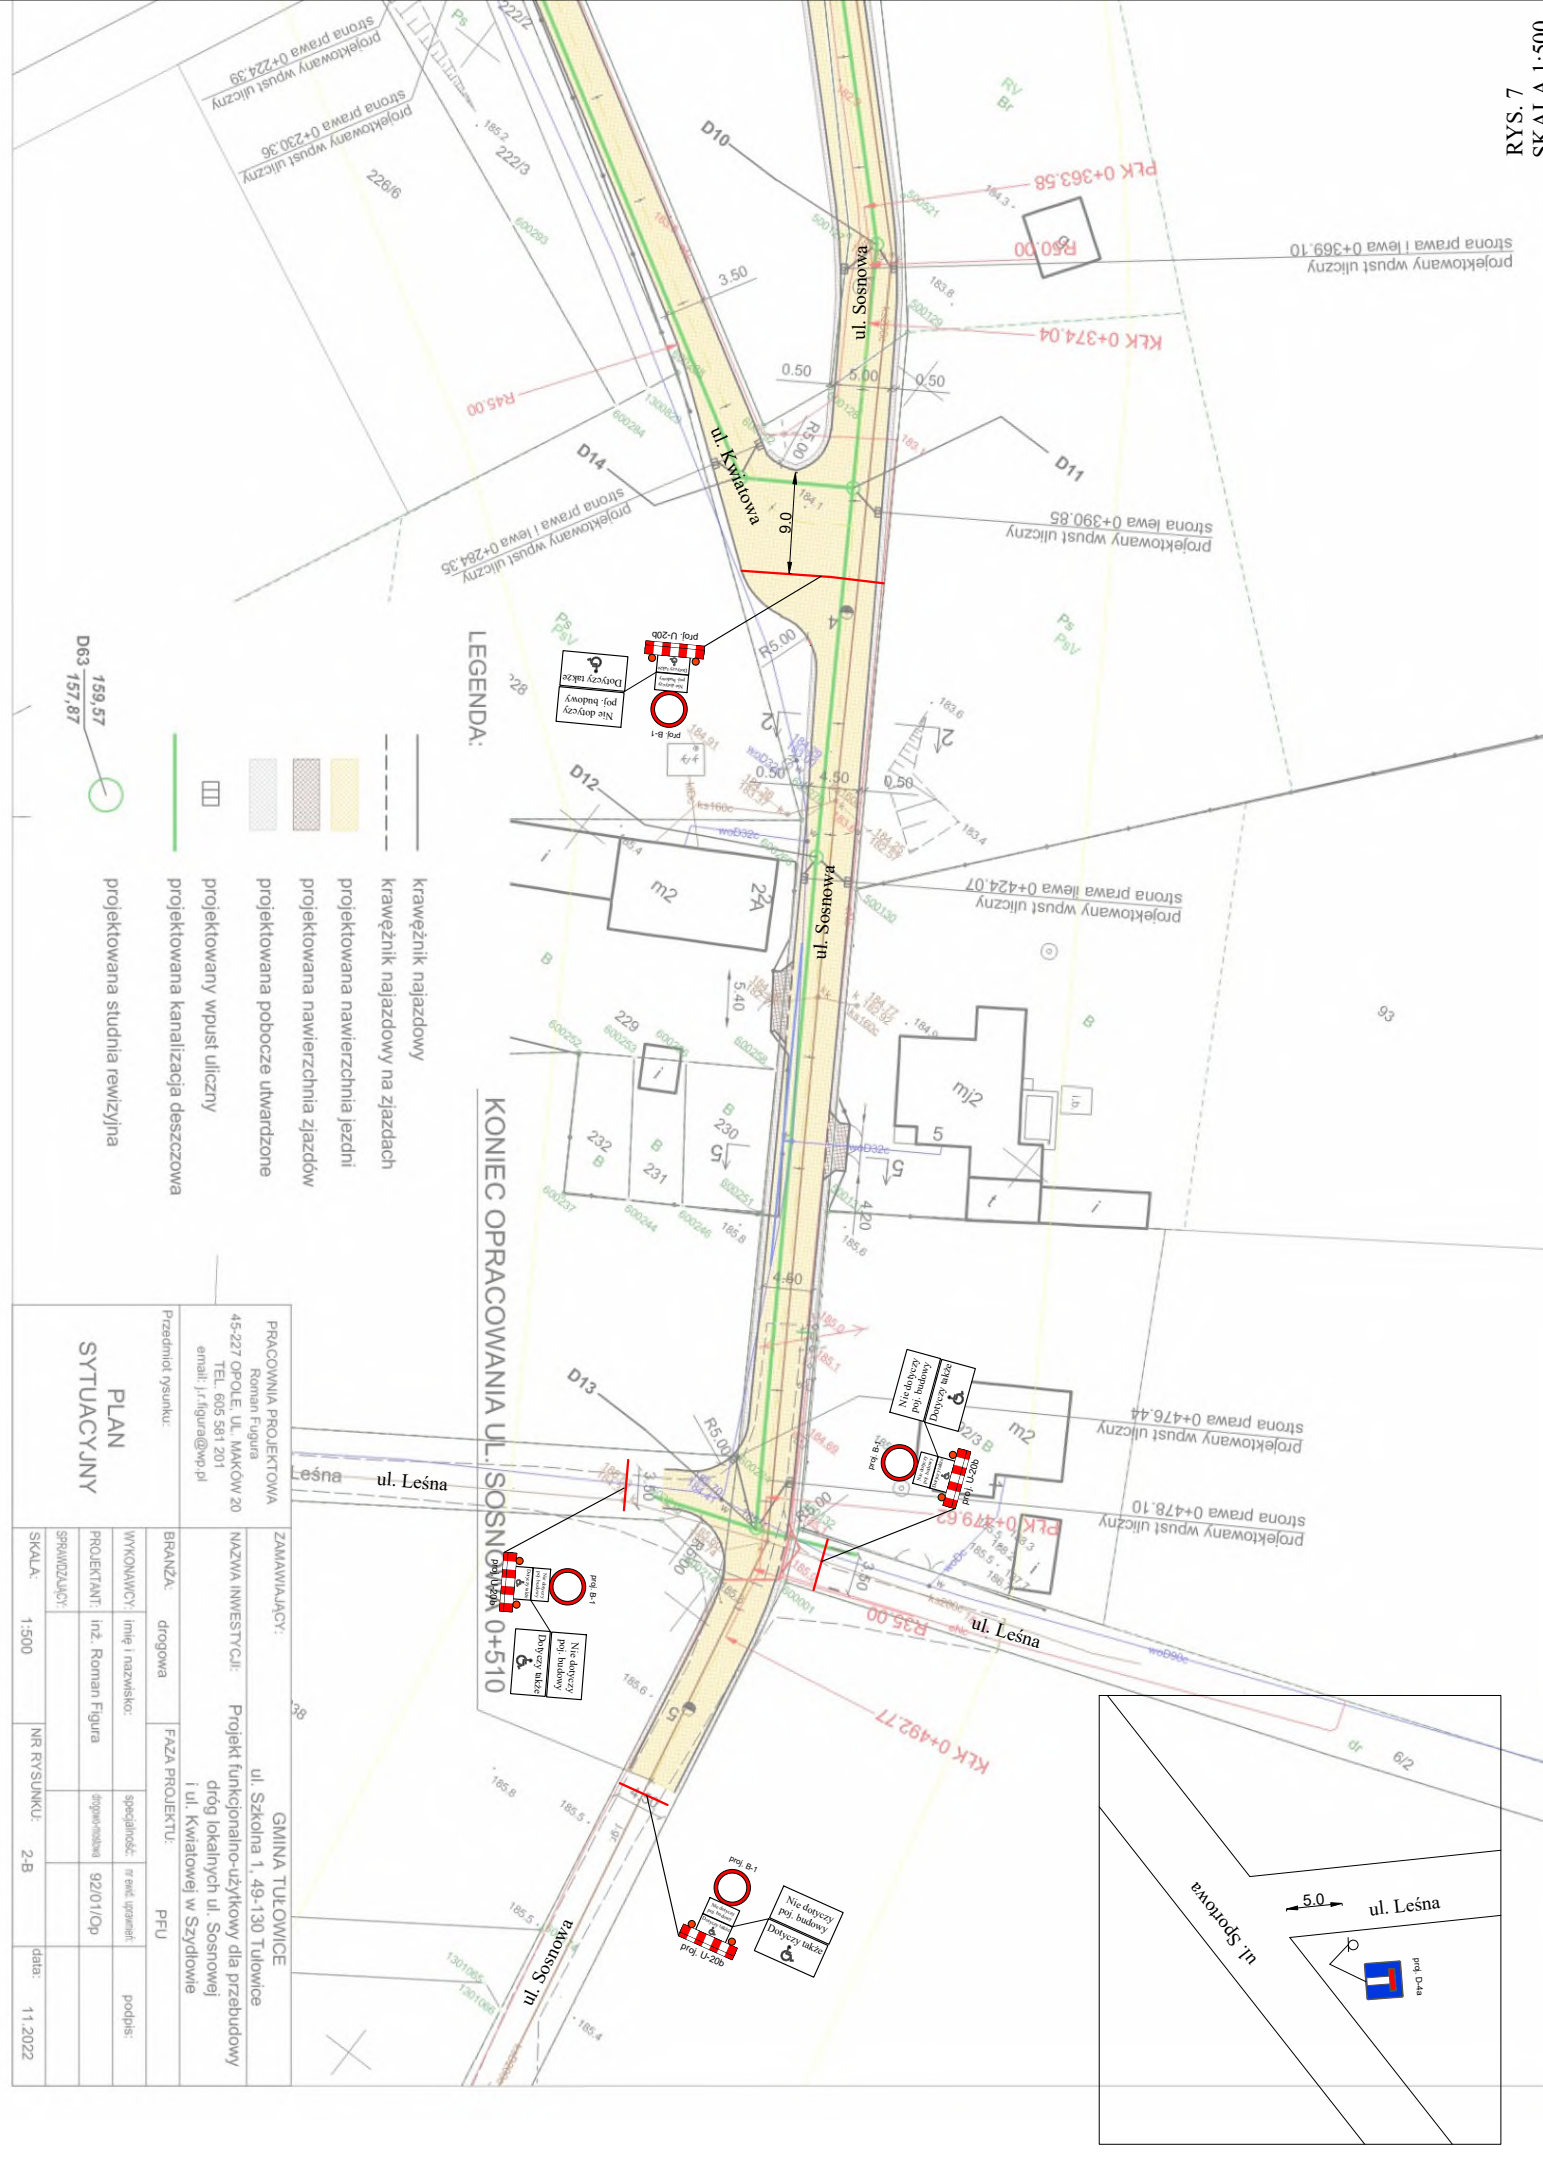

LEGENDA:

- krawężnik najazdowy
- projektowana nawierzchnia jezdni
- projektowana nawierzchnia zjazdów
- projektowana pobocze utwardzone
- projektowany wpust uliczny
- projektowana kanalizacja deszczowa
- projektowana studnia rewizyjna

KONIEC OPRACOWANIA UL. SOSNOWA 0+510

PLAN SYTUACYJNY		PRACOWNIA PROJEKTOWA Roman Figura 45-227 OPOLĘ, UL. MAKOW 20 TEL. 605 581 201 email: r.figura@wp.pl	
Przedmiot rysunku:		ZAMAWIAJĄCY: GMINA TULEWICE ul. Szkolna 1, 49-130 Tulewice	
NAZWA INWESTYCJI:		Projekt funkcjonalno-użytkowy dla przebudowy drogi lokalnych ul. Sosnowej i ul. Kwiatowej w Szydłowie	
BRANŻA:	drogowa	FAZA PROJEKTU:	PFU
WYKONAWCY:	Imię i nazwisko:	specjalność:	nr ewid. uprawnień:
PROJEKTANT:	inż. Roman Figura	drogowo-naziemna	92/01/Op
SPRWDZAJĄCY:			
SKALA:	1:500	NR RYSUNKU:	2-B
		data:	11.2022

