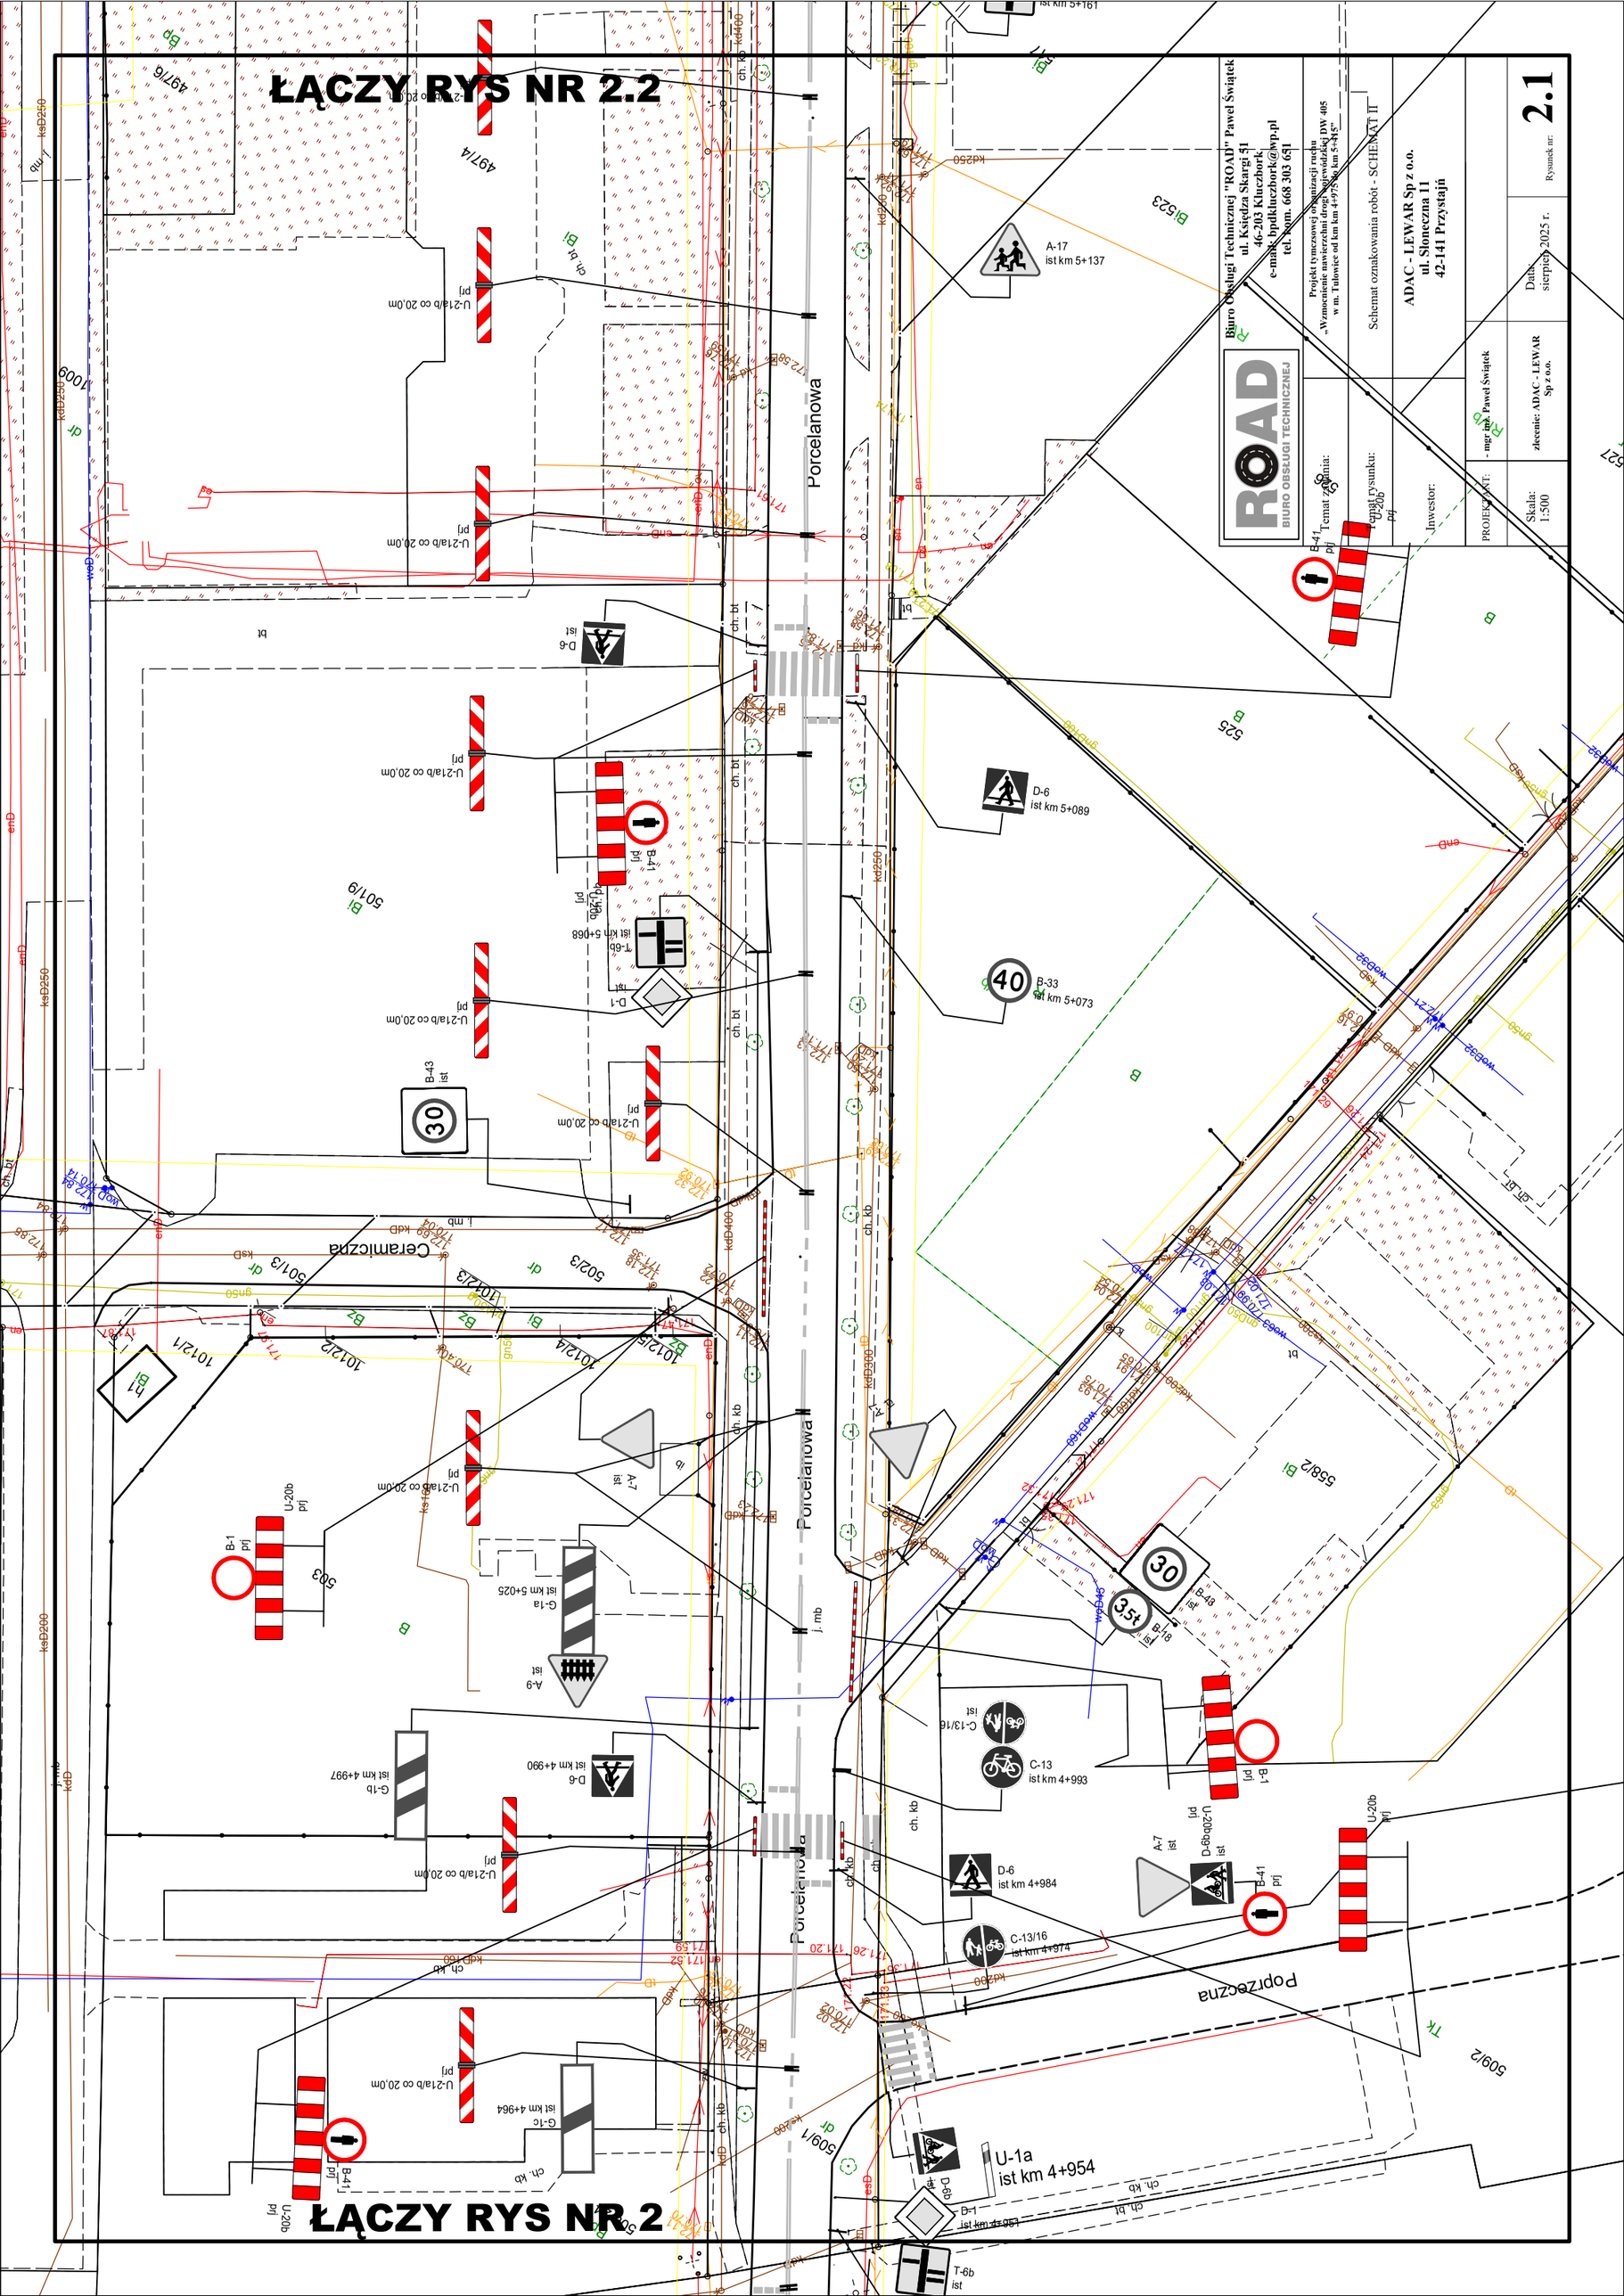
ŁĄCZY RYS NR 2.2
ŁĄCZY RYS NR 2
Porcelanowa
Ceramiczna
Poprzeczna
A-17
ist km 5+137
D-6
ist km 5+089
B-33
ist km 5+073
C-13
ist km 4+993
D-6
ist km 4+984
C-13/16
ist km 4+974
U-1a
ist km 4+954
Biuro Obsługi Technicznej "ROAD" Paweł Świątek
ul. Księdza Skargi 51
46-203 Kluczbork
e-mail: bpdkluczbork@wp.pl
tel. kom. 668 303 651
Projekt tymczasowej organizacji ruchu
„Wzmocnienie nawierzchni drogi wojewódzkiej DW 405
w m. Tułowice od km km 4+975 do km 5+415"
Schemat oznakowania robót - SCHEMAT II
ADAC - LEWAR Sp z o.o.
ul. Słoneczna 11
42-141 Przystajń
Rysunek nr: 2.1
Data: sierpień 2025 r.
Skala: 1:500
zlecenie: ADAC - LEWAR Sp z o.o.
PROJEKTANT: - mgr inż. Paweł Świątek
Inwestor:
Temat rysunku:
Temat zadania:
ROAD
BIURO OBSŁUGI TECHNICZNEJ